


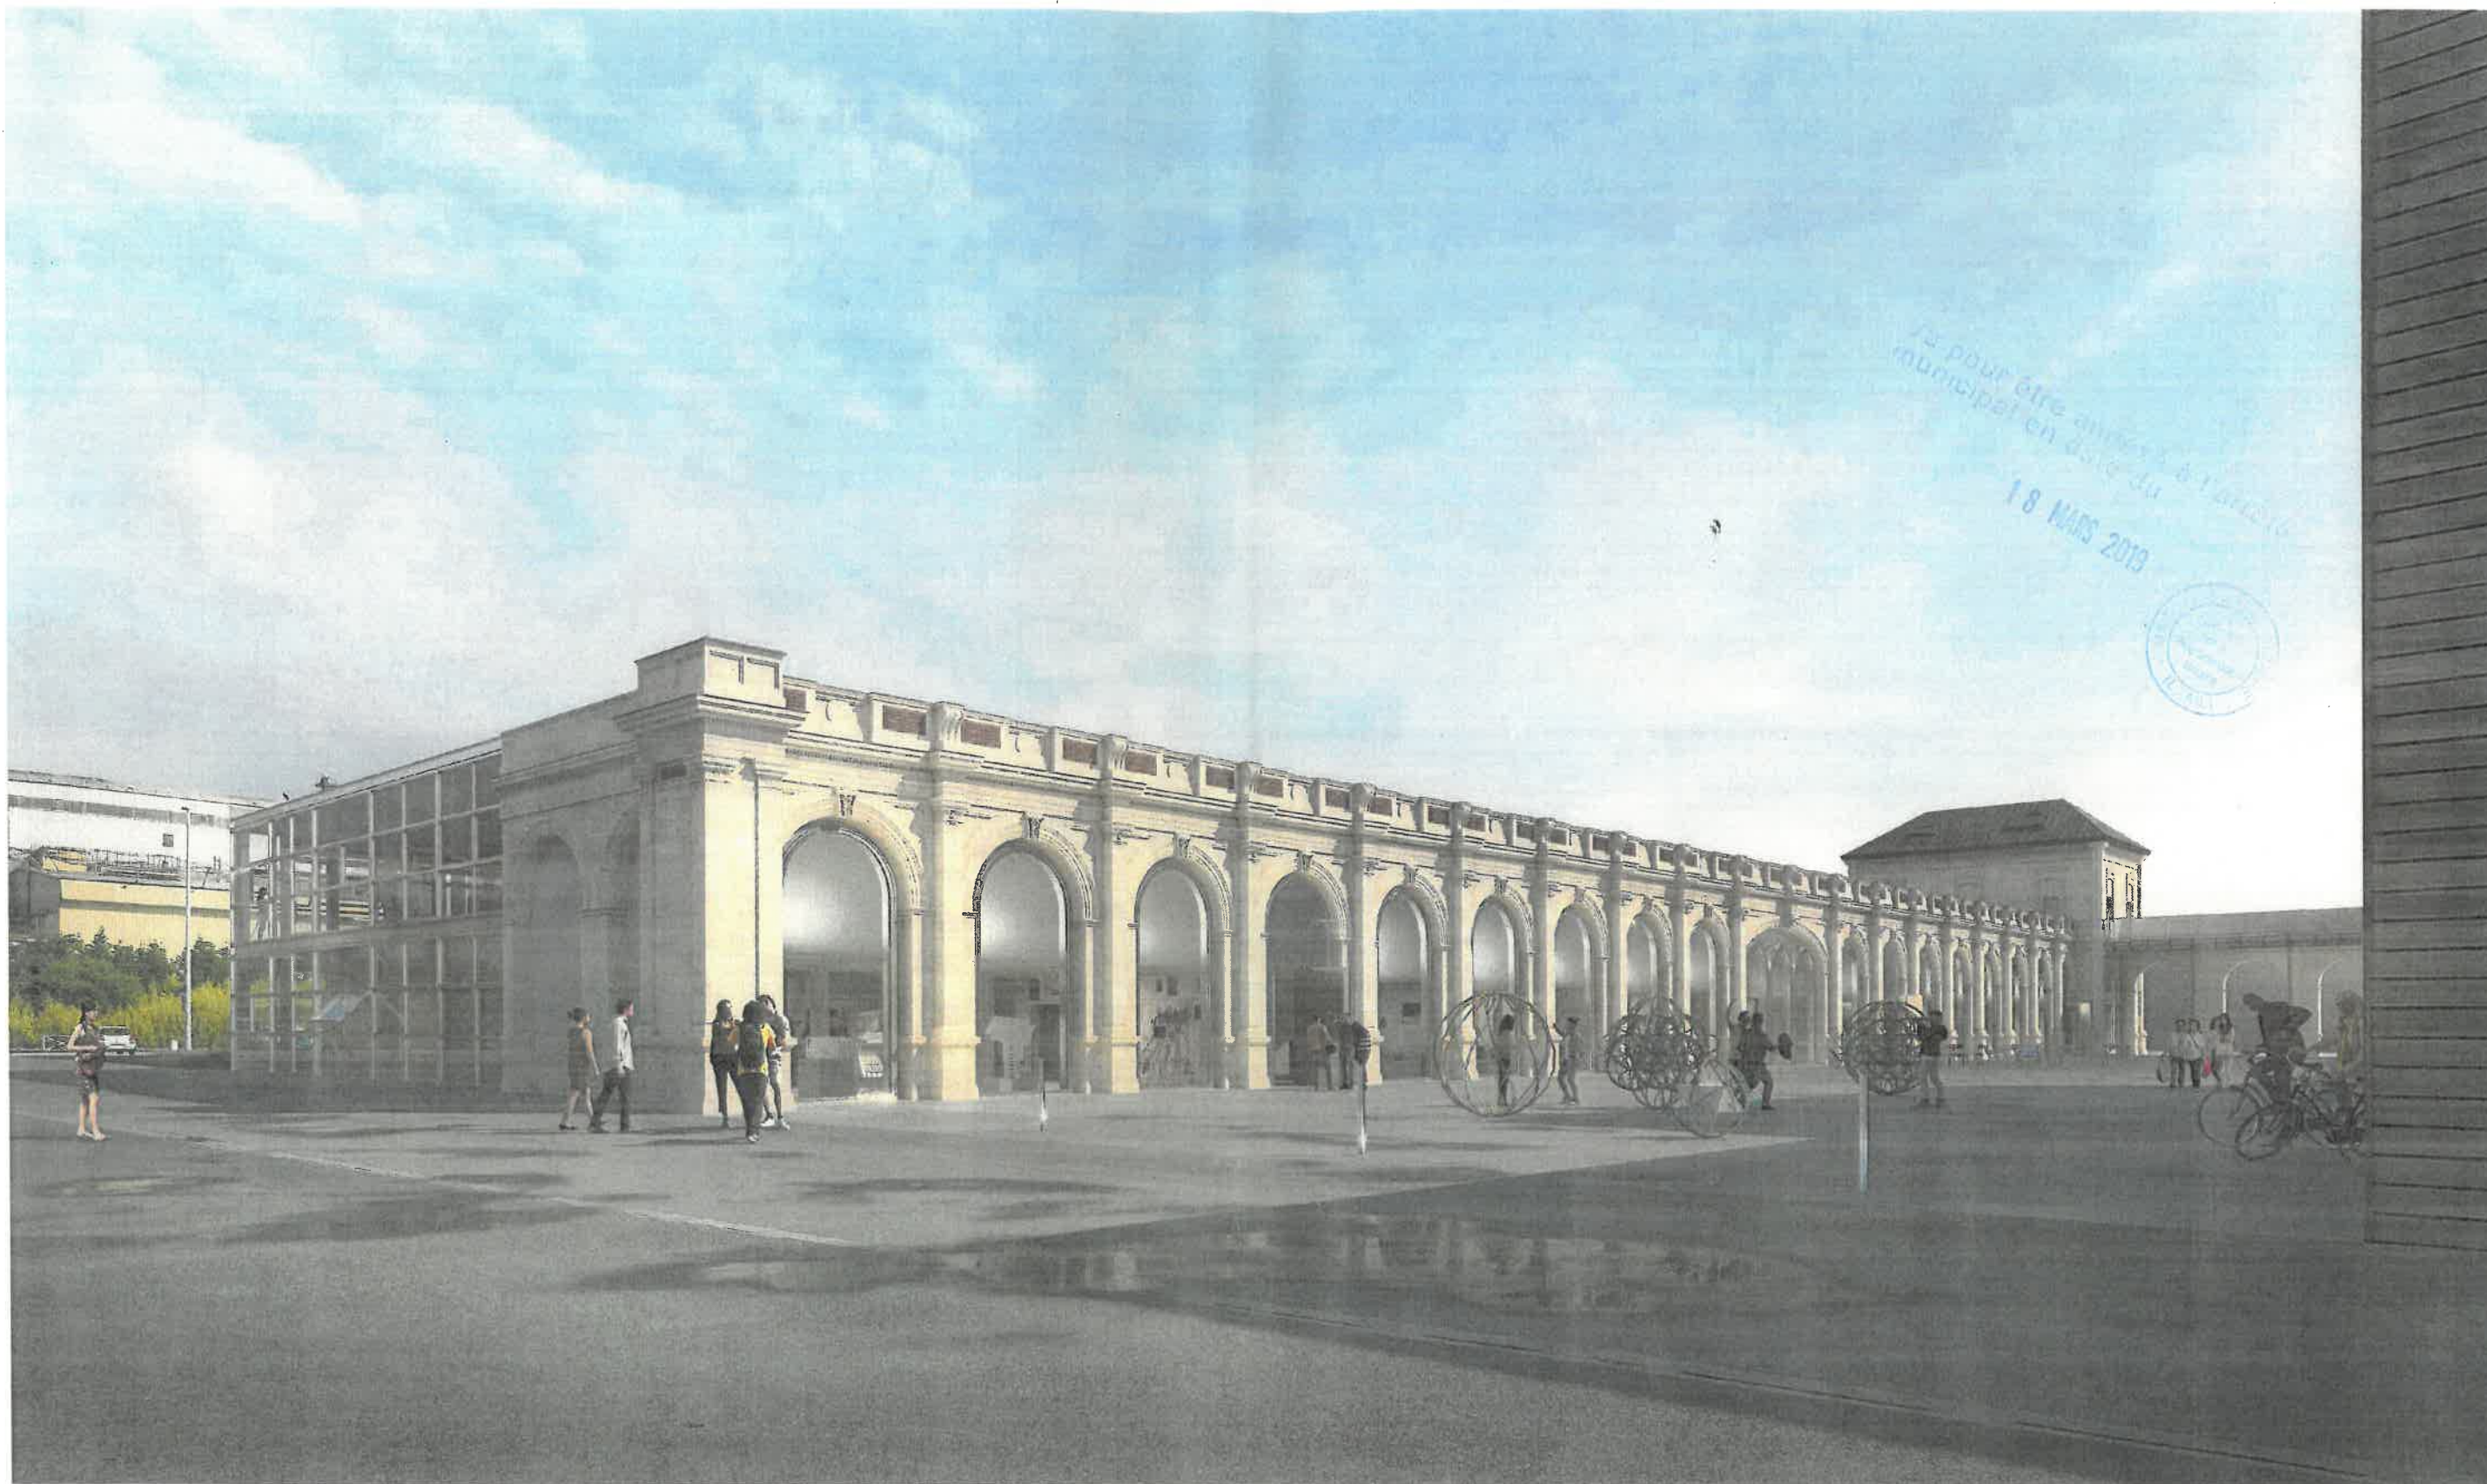

PC
nov 2018

école d'arts & prépa beaux-arts
saint-nazaire (44)
MAITRISE D'OUVRAGE
CARENE
4 avenue du commandant l'herminier
44605 SAINT-NAZAIRE CEDEX
02 51 76 13 27
courteljc@agglo-carene.fr

titan architectes
1 rue buffon 44000 NANTES
02 51 82 35 03
eba@agencetitan.com
ecb économiste
arest bet structure
luc moreau bet fluides
tribu énergies bet environnement

0046 EBA
titan
PC indA
novembre 2018
échelle 1/-

INSERTION PARVIS THEATRE
PC6b

titan
1 rue buffon
44000 Nantes
02 51 82 35 03
eba@agencetitan.com
www.agencetitan.com
n°ordre S14835
siret 533 852 026 00020